

工程名稱
PROJECT

桃園市立觀音高級中學
第三期工程及教學設備



劉木賢建築師事務所

LIU MU-HSIEN
ARCHITECT ASSOCIATE
TEL: 06-2980213-5
FAX: 06-2980213-6
E-mail: lmu@msa.arch@msa.hinet.net

圖稱
DIAG CONTENT

三層平面圖

建築、結構

核准 劉木賢

核對 劉木賢

繪圖 曾秀萍

水電、消防、空調

核准

核對

繪圖

比例 如圖所示

請照圖說

發包圖說

修改內容

MODIFIED CONTENT

圖號 A2-4

DIAG NO.

請照張號 34


SHEET NO. 213

發包張號 34

SHEET NO. 348

日期

DATE

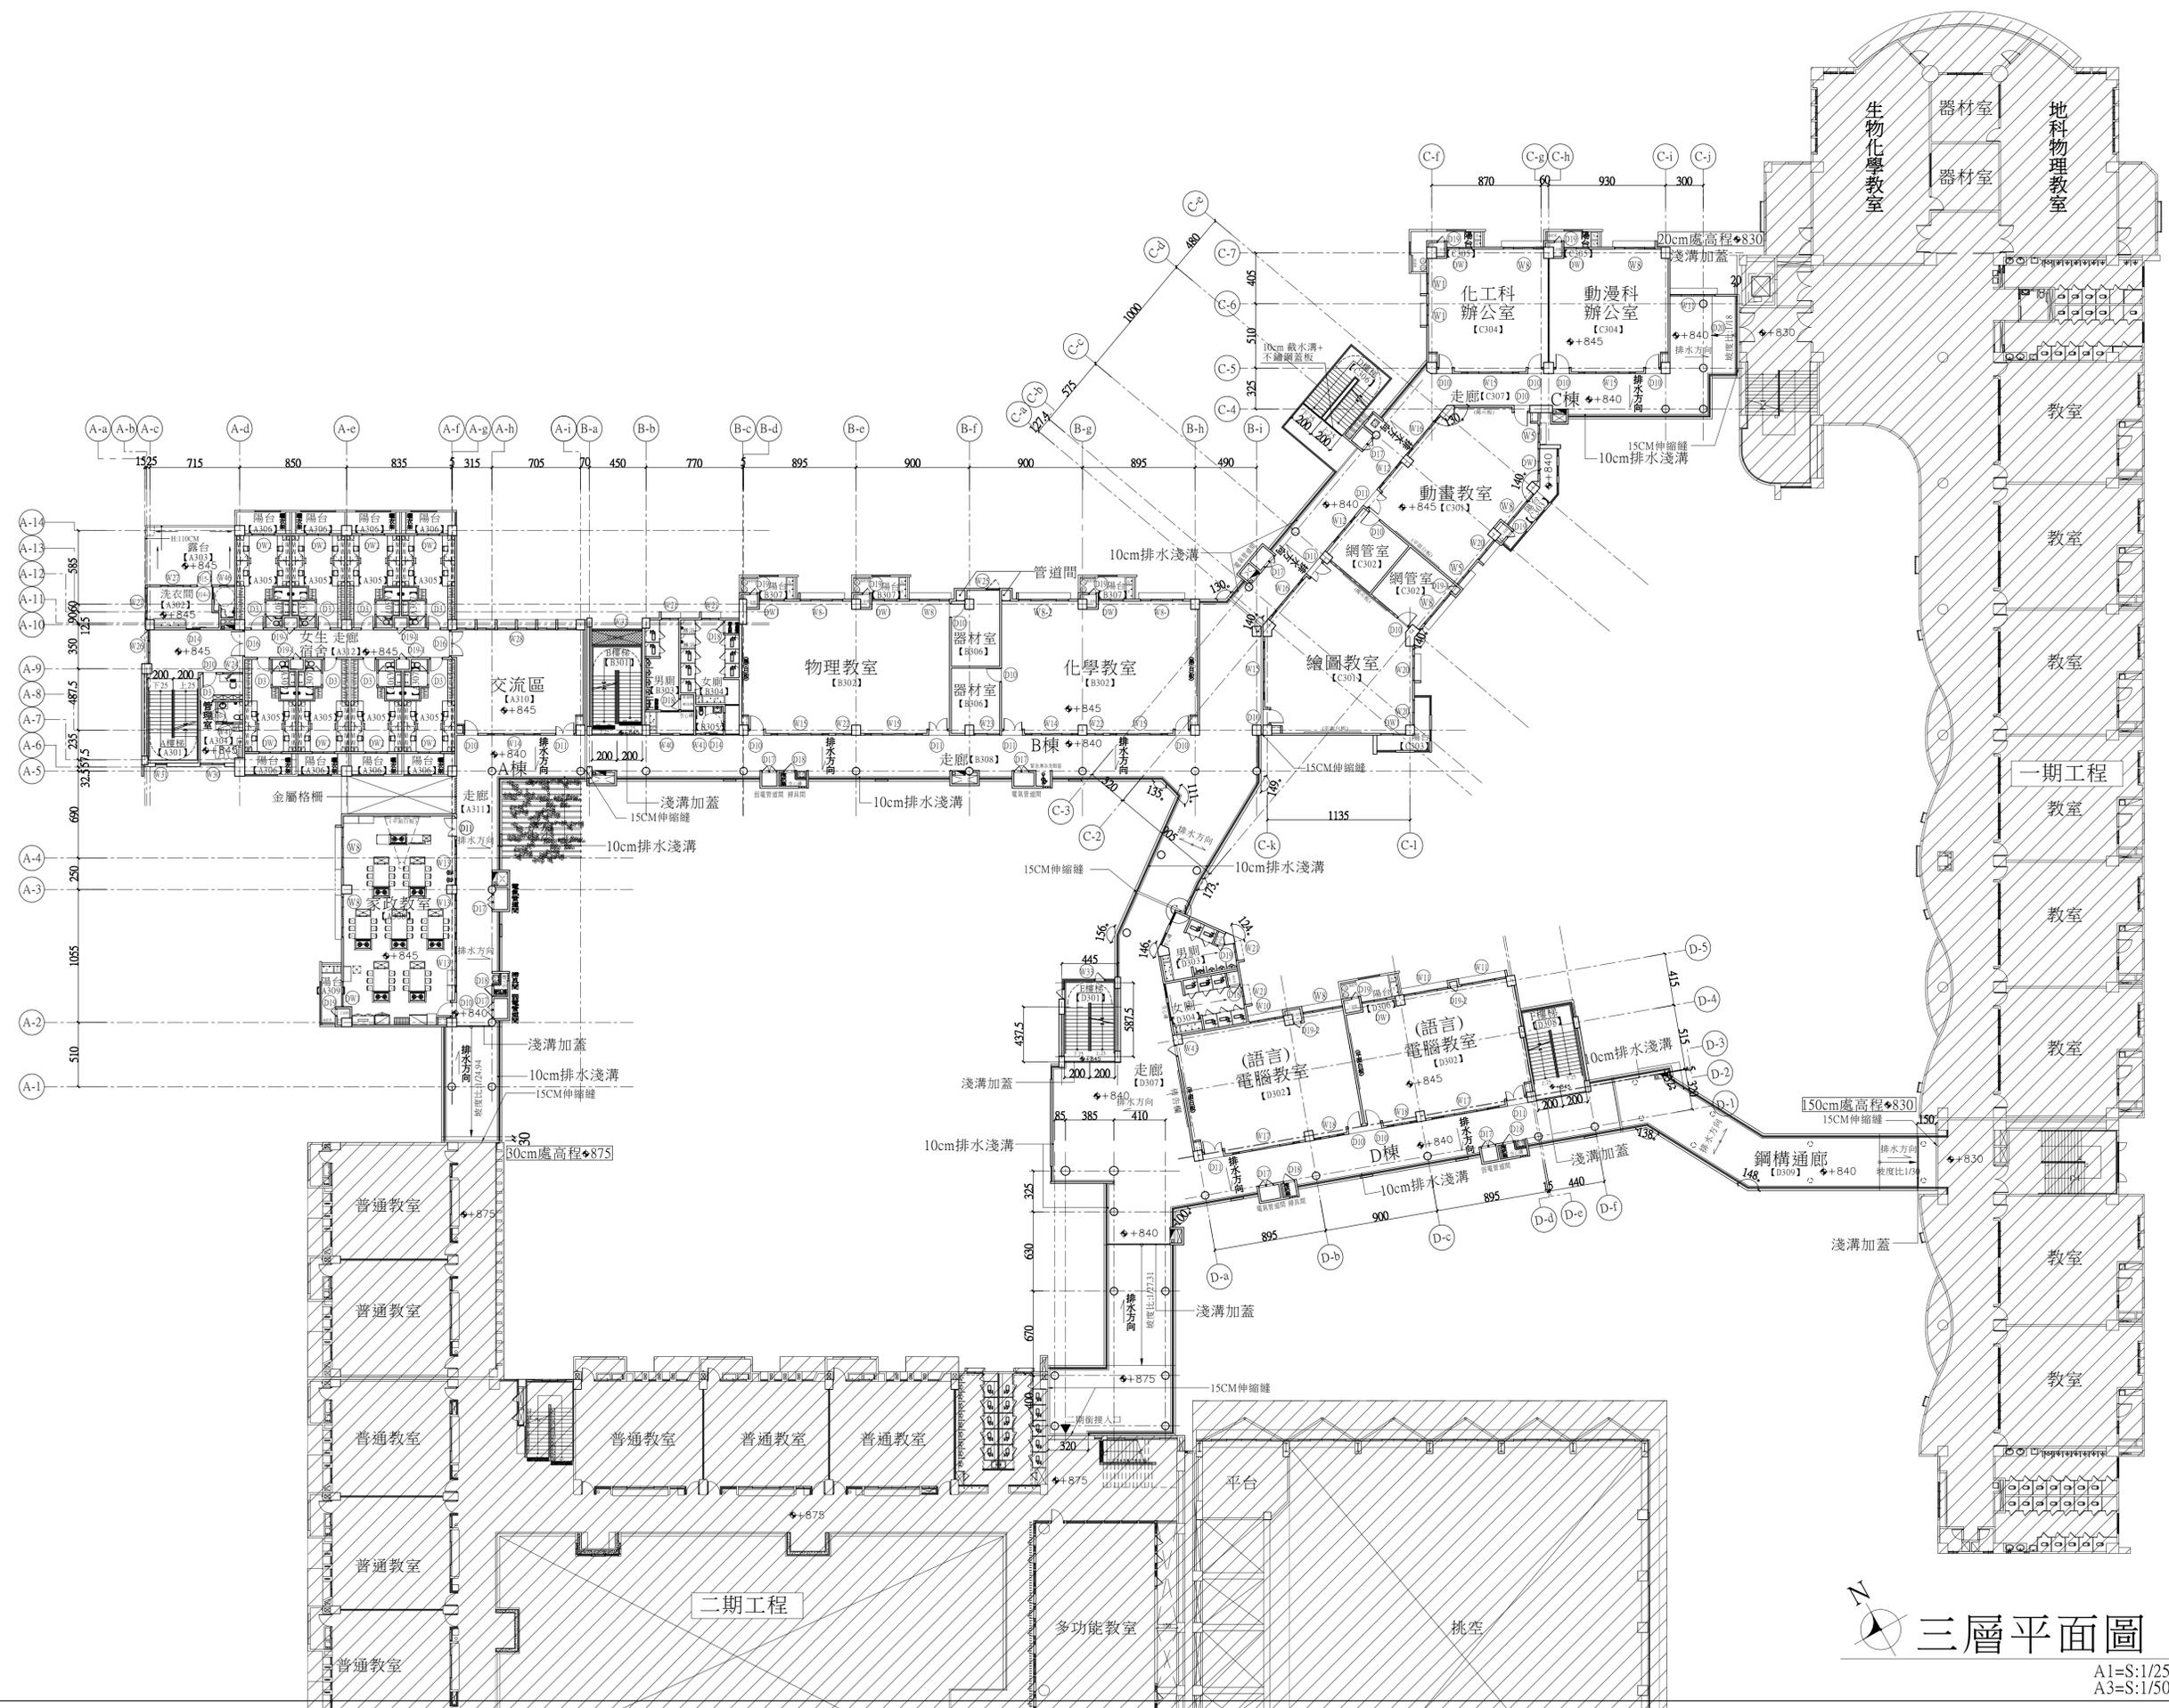

三層平面圖

A1=S:1/250
A3=S:1/500