

工程名稱
PROJECT

桃園市立觀音高級中學
第三期工程及教學設備



劉木賢建築師事務所

LIU MU-XIAN ARCHITECT ASSOCIATE
TEL: 06-2980213-5
FAX: 06-2980214
E-mail: lmxs.arch@msa.hinet.net

圖稱
DIAG CONTENT

四層平面圖

建築、結構

核准	劉木賢
核對	劉木賢
繪圖	曾秀萍
水電、消防、空調	
核准	
核對	
繪圖	

比例 如圖所示

請照圖說

發包圖說


修改內容
MODIFIED CONTENT

圖號 A2-5
DIAG. NO.

請照張號 35
SHEET NO. 213

發包張號 35
SHEET NO. 348

日期
DATE

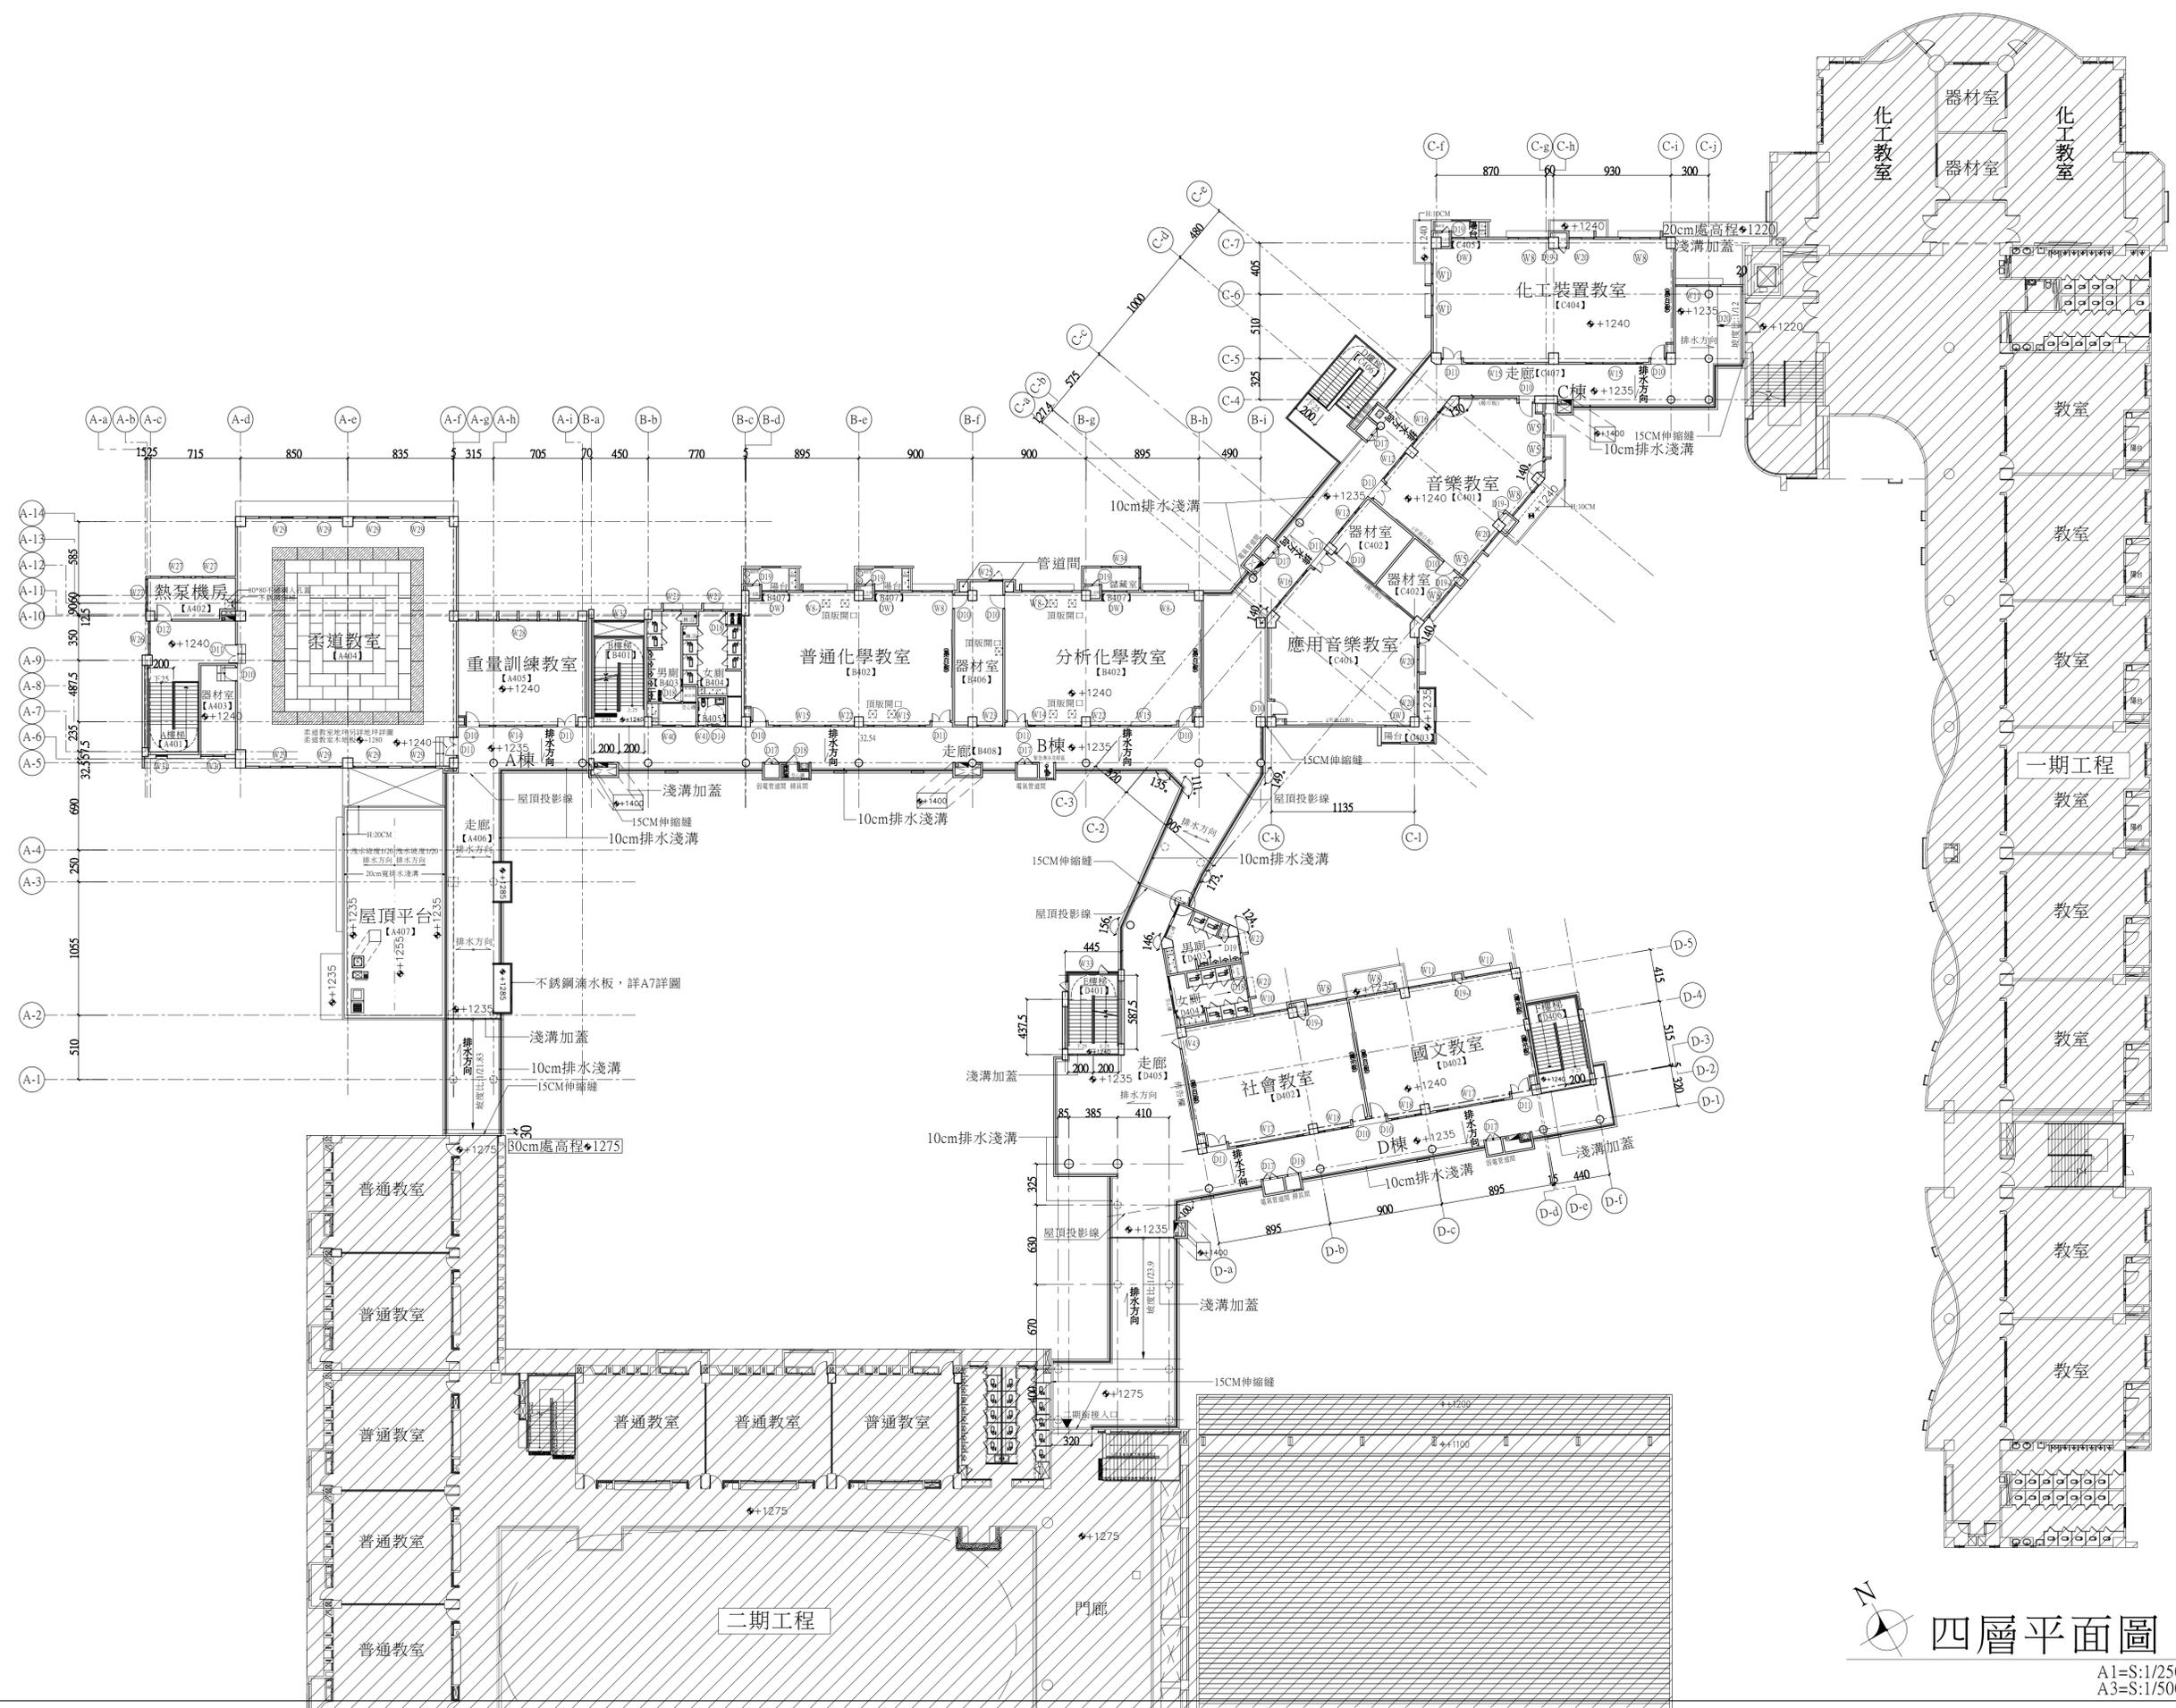

四層平面圖

A1=S:1/250
A3=S:1/500